




WIDOK Z ZEWNĄTRZ, SKALA 1:10

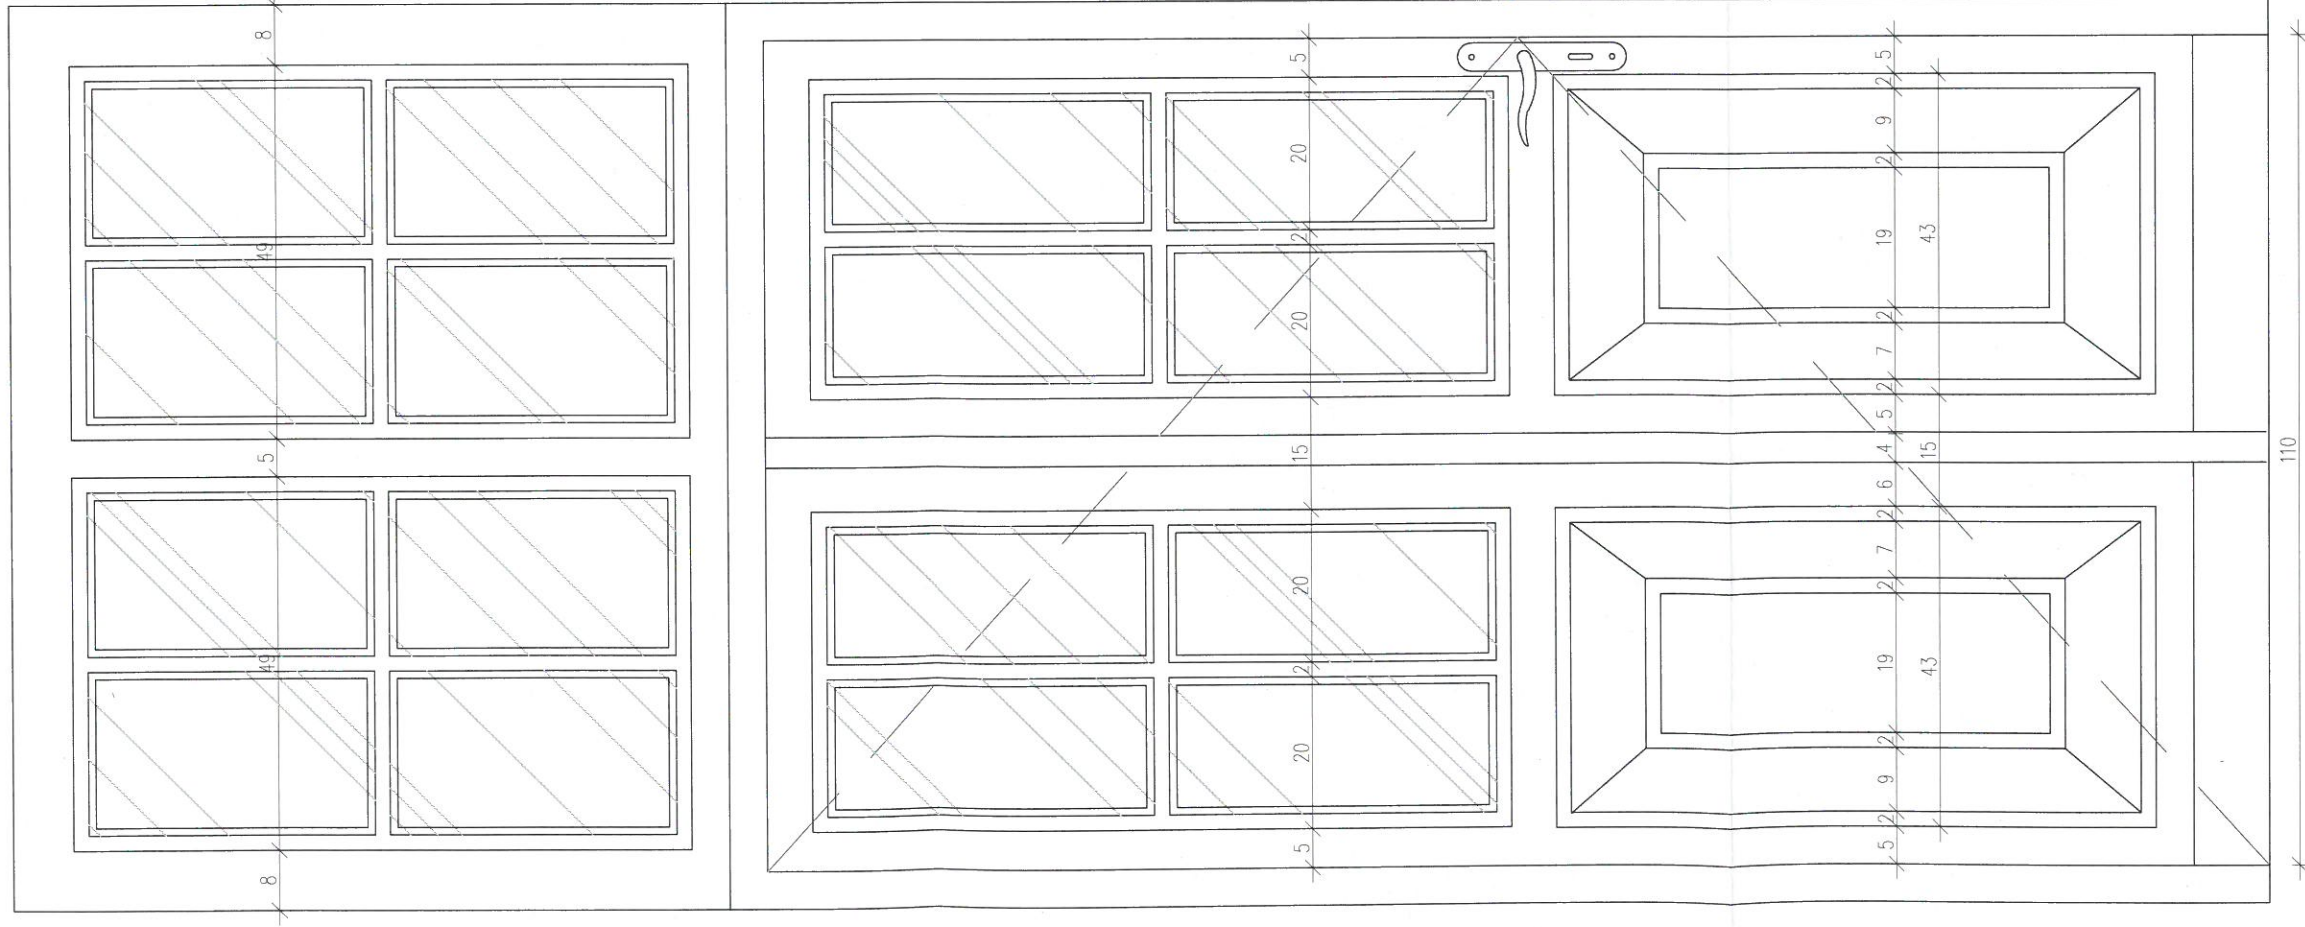

PRZEKRÓJ PIONOWY, SKALA 1:10

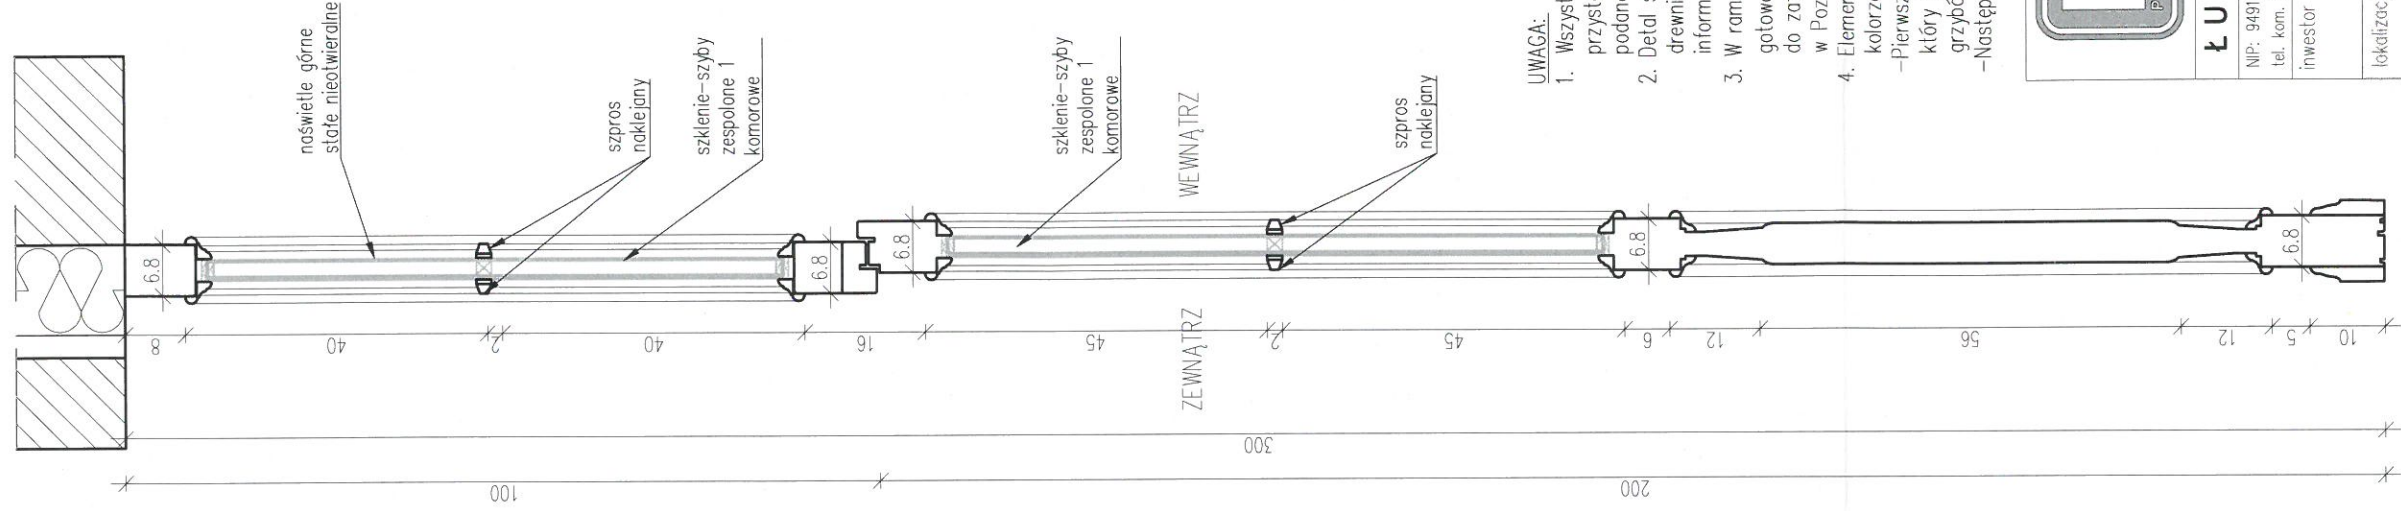

PRZEKRÓJ POZIOMY, SKALA 1:10

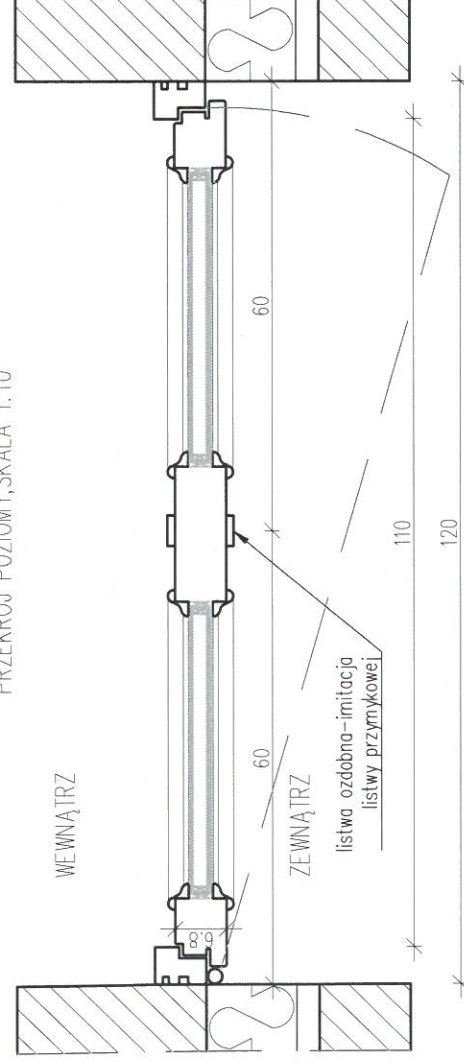

URZĄD MIASTA KALISZA  
WYDZIAŁ BUDOWNICTWA  
URBANISTYKI I ARCHITEKTURY

**UWAGA:**

1. Wszystkie wymiary i rzędne należy sprawdzić na budowie przed przystąpieniem do prac budowlanych i montażowych. Wszystkie poziomy podano w metrach, wymiary w centymetrach.
2. Detal stolarki drzwiowej przedstawia propozycję drzwi stylizowanych drewnianych z podziałami, płycinami oraz przeszkleniem. Wszelkie informacje dotyczące montażu skonsultować z wybranym producentem.
3. W ramach wykonawstwa należy wykonać jeden egzemplarz stolarki "na gotowo" według przedstawionego projektu i przedstawić prototyp stolarki do zatwierdzenia przez Wielkopolski Wojewódzki Urząd Ochrony Zabytków w Poznaniu Delegatura w Kaliszu.
4. Elementy drewniane na elewacji należy pomalować lazurą do drewna w kolorze orzechowym.  
-Pierwszym etapem prac jest zabezpieczenie bezbarwnym impregnatem, który zapewni ochronę przed wnikaniem wody oraz działaniem pleśni, grzybów i mikroorganizmów.  
-Następnie należy nałożyć lazurę w 2 warstwach.



temat: BUDOWA NOWEGO UKŁADU KOMUNIKACYJNEGO, DOMKU SZWAJCARSKIEGO, BUDYNKU ORANŻERII ROZBUDOWY TOALETY MIEJSKIEJ WRAZ Z INFRASTRUKTURĄ TECHNICZNĄ W RAMACH ZADANIA PN. POCE I DNIĘ-REWALORYZACJA ZABYTKOWEGO PARKU MIEJSKIEGO W KALISZU

**ŁUKASZ SZLEPER LSPROJEKT**

NIP: 9491673528; REGON: 020378237; adres: ul.Mysłarskiego 19, 54-079 Wrocław  
tel. kom. 603 950 959, tel. biuro 607 725 026, e-mail: biuro@lspprojekt.pl www.lspprojekt.pl

inwestor: Miasto Kalisz, Główny Rynek 20, 62-800 Kalisz, woj. wielkopolskie

lokalizacja: Obręb: 035 Śródmieście II, dz. nr: 109/3,  
Obręb: 034 Śródmieście I, dz. nr: 2, 3, 4, 5/1, 5/2, 6/1,  
Obręb: 026B Śródmieście, dz. nr: 17/20, 17/18, 17/15, 17/14, 17/13,  
Obręb: 025 Śródmieście, dz. nr: 79/4, 79/3,

Kalisz, woj. wielkopolskie

tytuł rys.: PROJEKT BUDOWLANY  
BUDYNEK ORANŻERII-DETAL STOLARKI DRZWIOWEJ-  
DRZWI ZEWNĘTRZNE

branża ARCHITEKTURA	PROJEKTANT: mgr inż. arch. Łukasz Szleper nr upr. 40/09/DOIA	podpis: <i>CS</i>
	SPRWDZAJĄCY: mgr inż. arch. Ewa Smolakowska nr upr. 13/99/DOUW	podpis: <i>Sudolawka</i>
	OPRACOWANIE: mgr inż. arch. Dagmara Kłosa	podpis: <i>W</i>

skala rys. 1:10

data  
12.2017

nr rys. O-D05

2380