

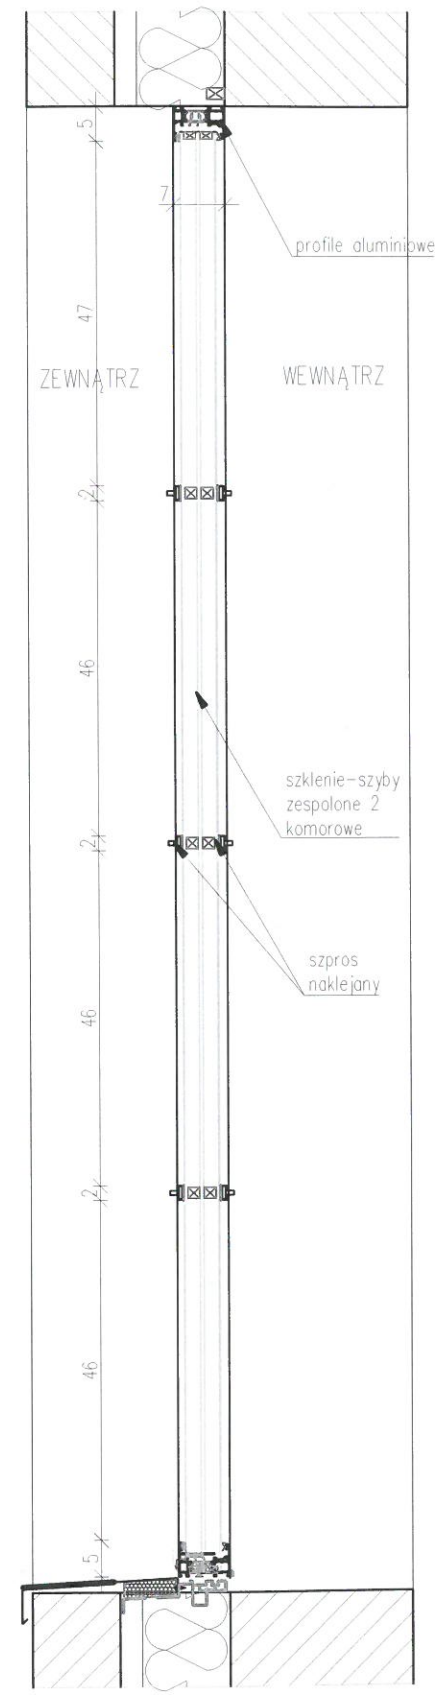


WIDOK Z ZEWNĄTRZ, SKALA 1:10

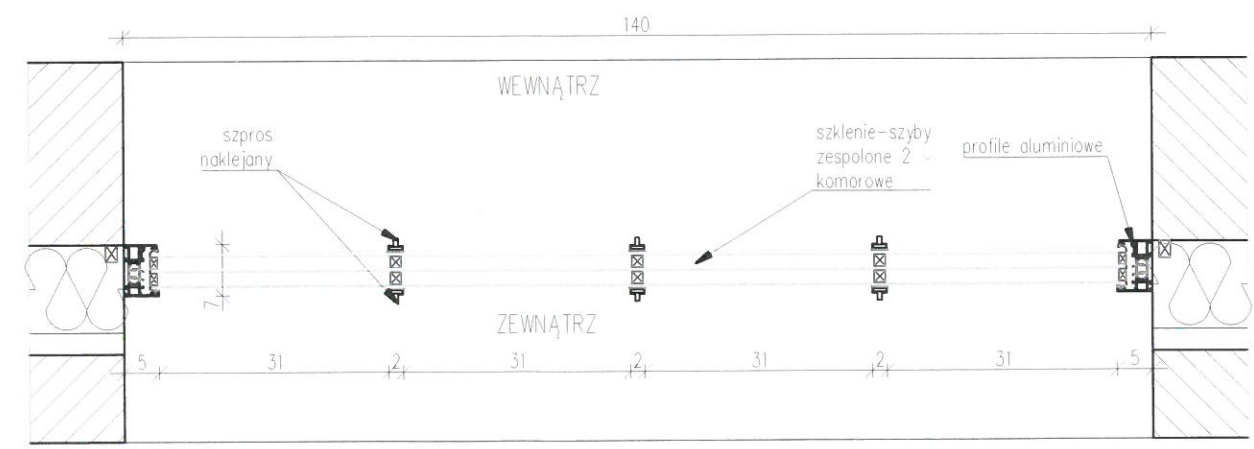

UWAGA:

1. Wszystkie wymiary i rzędne należy sprawdzić na budowie przed przystąpieniem do prac budowlanych i montażowych. Wszystkie poziomy podano w metrach, wymiary w centymetrach.
2. Detal stolarki okiennej przedstawia propozycję okien drewnianych z podziałami, szprosami. Wszelkie informacje dotyczące montażu skonsultować z wybranym producentem.
3. W ramach wykonawstwa należy wykonać jeden egzemplarz stolarki "na gotowo" według przedstawionego projektu i przedstawić prototyp stolarki do zatwierdzenia przez Wielkopolski Wojewódzki Urząd Ochrony Zabytków w Poznaniu Delegatura w Kaliszu.
4. Profile aluminiowe w kolorze kości stonowanej RAL 1015.

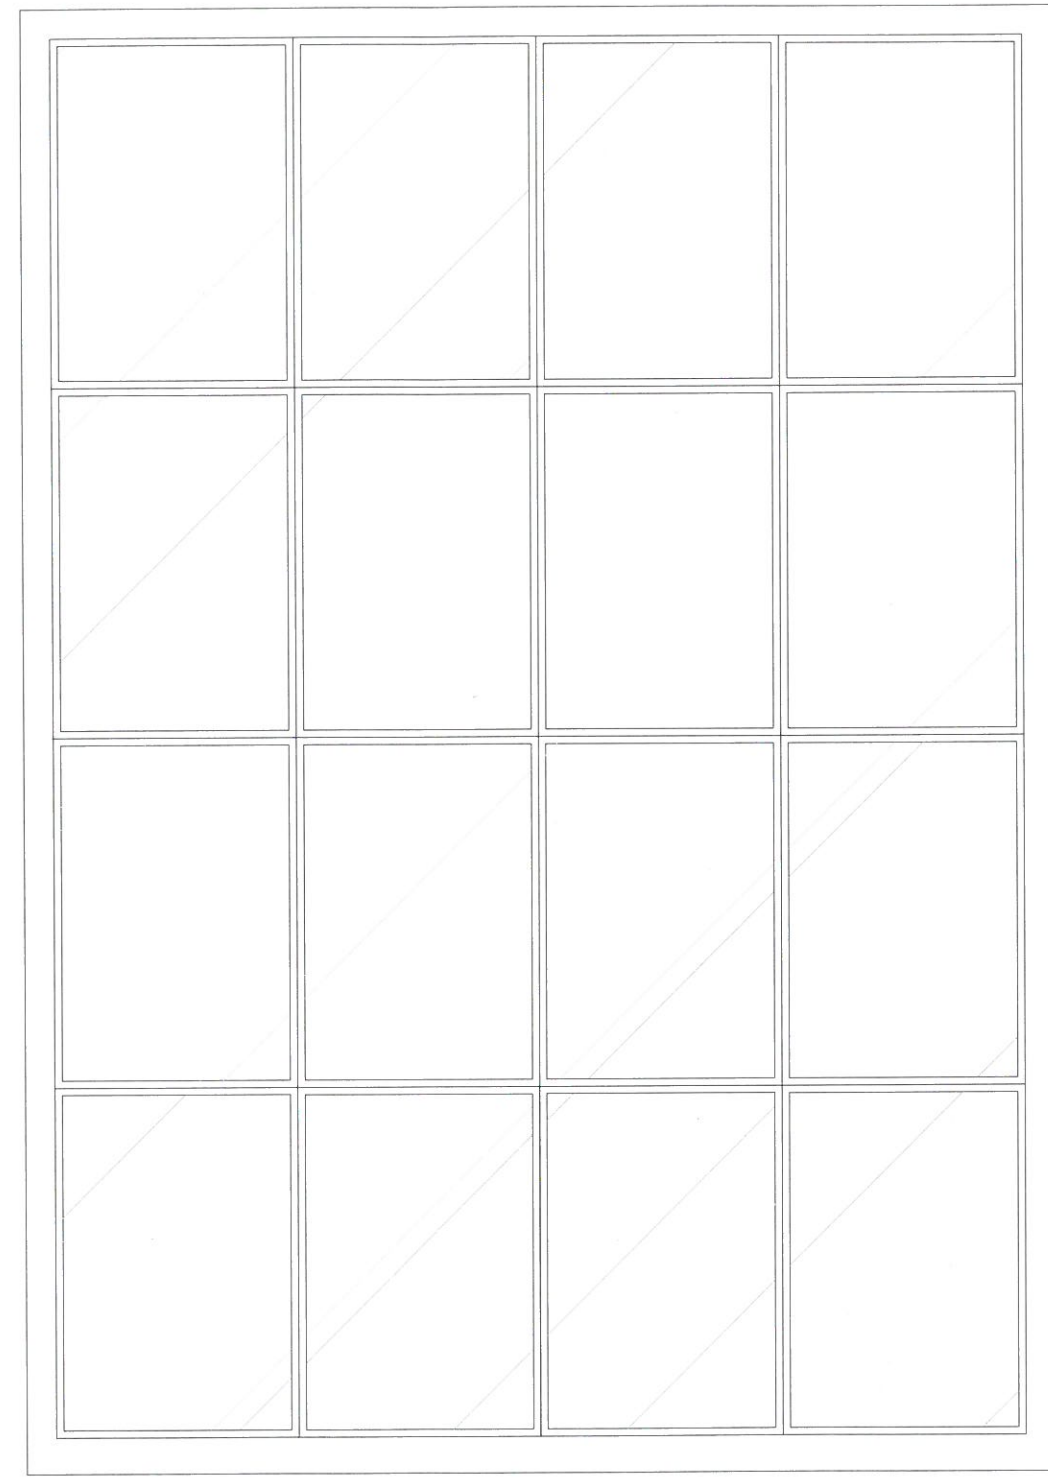

temat.
 BUDOWA NOWEGO UKŁADU KOMUNIKACYJNEGO,
 DOMKU SZWAJCARSKIEGO, BUDYNKU ORANŻERII,
 ROZBUDOWY TOALETY MIEJSKIEJ WRAZ Z INFRASTRUKTURĄ
 TECHNICZNĄ W RAMACH ZADANIA PN. NOCE I
 DNIĘ - REWALORYZACJA ZABYTKOWEGO PARKU MIEJSKIEGO
 W KALISZU*

ŁUKASZ SZLEPER LSPROJEKT

NIP: 9491673628, REGON: 020378237, adres: ul. Mydlarskiego 19, 54-079 Wrocław
 tel. kom. 603 950 959, tel. biuro 607 725 026, e-mail: biuro@lspprojekt.pl www.lspprojekt.pl

inwestor Miasto Kalisz, Główny Rynek 20, 62-800 Kalisz, woj. wielkopolskie

lokalizacja Obręb: 035 Śródmieście II, dz. nr: 109/3,
 Obręb: 034 Śródmieście I, dz. nr: 2, 3, 4, 5/1, 5/2, 6/1,
 Obręb: 026B Śródmieście, dz. nr: 17/20, 17/18,
 17/15, 17/14, 17/13,
 Obręb: 025 Śródmieście, dz. nr: 79/4, 79/3,

Kalisz, woj. wielkopolskie

tytuł rys. PROJEKT BUDOWLANY
 BUDYNEK ORANŻERII - DETAL STOLARKI OKIENNEJ
 ALUMINIOWEJ

branża ARCHITEKTURA	PROJEKTANT: mgr inż. arch. Łukasz Szleper nr upr. 40/09/DOIA	podpis: <i>LS</i>
	SPRAWDZAJĄCY: mgr inż. arch. Ewa Smolakowska nr upr. 13/99/DUW	podpis: <i>Smolakowska</i>
	OPRACOWANIE: mgr inż. arch. Dagmara Kłoska	podpis: <i>W</i>

skala rys. 1:10 data 12.2017 nr rys. 0-D08