


28i

URZĄD MIASTA KALISZA
WYDZIAŁ BUDOWNICTWA
URBANISTYKI I ARCHITEKTURY

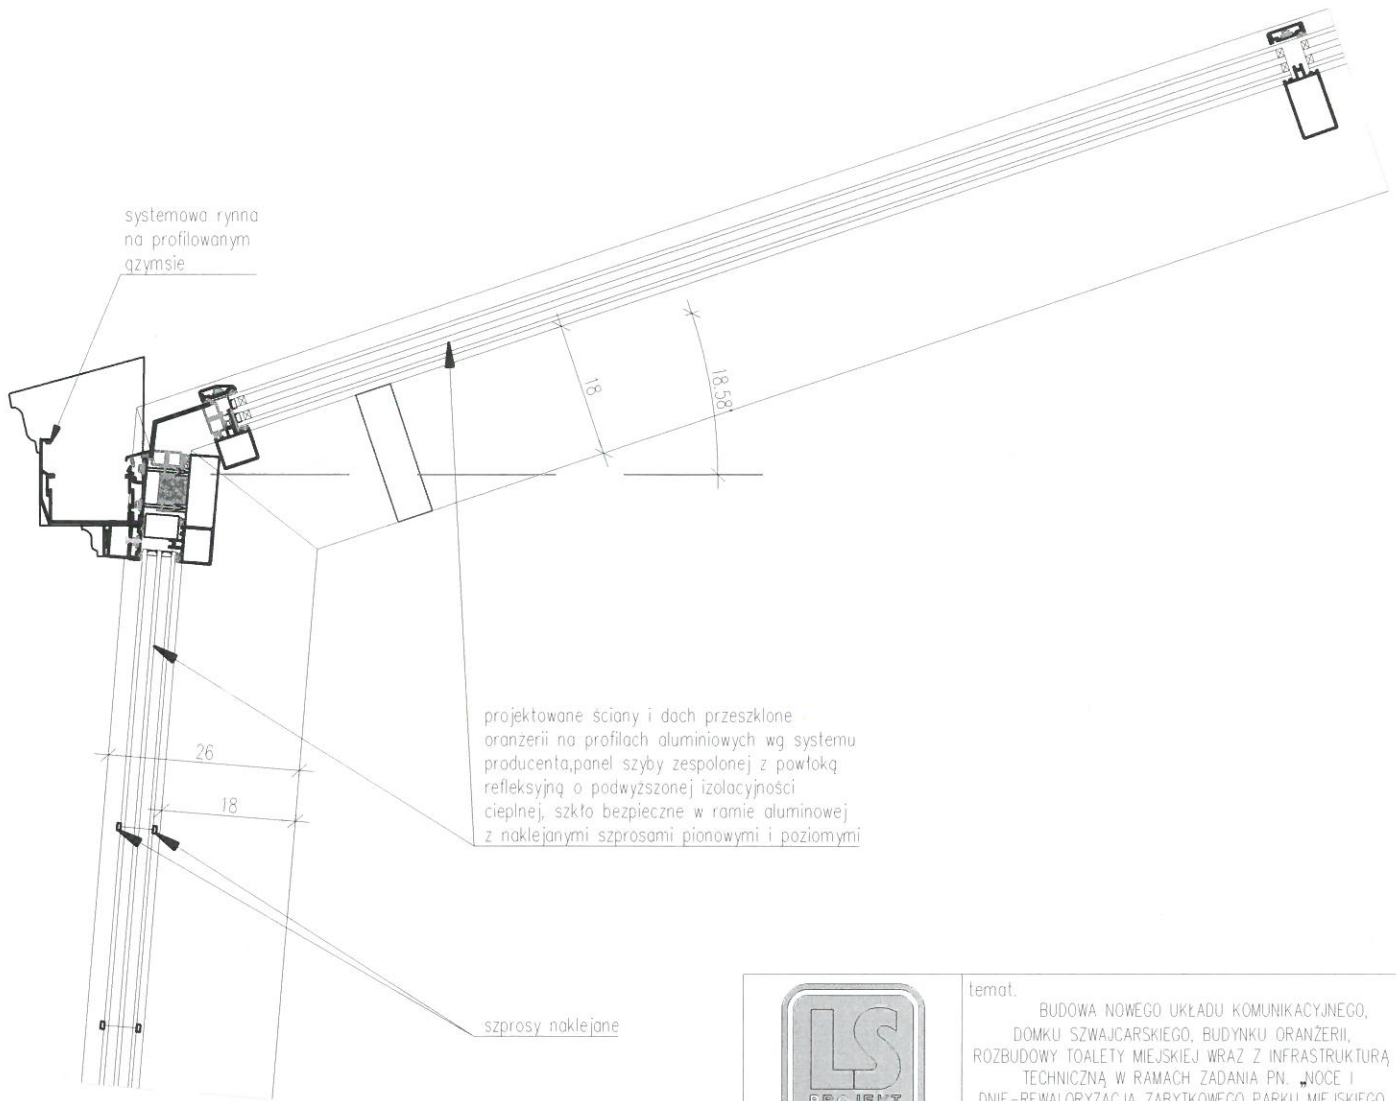

temat:
BUDOWA NOWEGO UKŁADU KOMUNIKACYJNEGO,
DOMKU SZWAJCARSKIEGO, BUDYNKU ORANŻERII,
ROZBUDOWY TOALETY MIEJSKIEJ WRAZ Z INFRASTRUKTURĄ
TECHNICZNĄ W RAMACH ZADANIA PN. "NOCE I
DNIĘ - REWALORYZACJA ZABYTKOWEGO PARKU MIEJSKIEGO
W KALISZU"

ŁUKASZ SZLEPER LSPROJEKT

NIP: 9491673628, REGON: 020378237, adres: ul. Mydlarskiego 19, 54-079 Wrocław
tel. kom. 603 950 959, tel. biuro 607 725 026, e-mail: biuro@lspprojekt.pl www.lspprojekt.pl


inwestor
Miasto Kalisz, Główny Rynek 20, 62-800 Kalisz,
woj. wielkopolskie

lokalizacja
Obręb: 035 Śródmieście II, dz. nr: 109/3,
Obręb: 034 Śródmieście I, dz. nr: 2, 3, 4, 5/1, 5/2, 6/1,
Obręb: 026B Śródmieście, dz. nr: 17/20, 17/18,
17/15, 17/14, 17/13,
Obręb: 025 Śródmieście, dz. nr: 79/4, 79/3,

Kalisz, woj. wielkopolskie

tytuł rys. PROJEKT BUDOWLANY
BUDYNEK ORANŻERII-DETALE FASADY PRZESZKŁONEJ

branza ARCHITEKTURA	PROJEKTANT: mgr inż. arch Łukasz Szleper nr upr. 40/09/DOIA	podpis: <i>LS</i>
	SPRAWDZAJĄCY: mgr inż. arch Ewa Smolakowska nr upr. 13/99/DUW	podpis: <i>Smolakowska</i>
	OPRACOWANIE: mgr inż. arch Dagmara Kłoska	podpis: <i>Kn</i>
skala rys. 1:10	data 2.2017	nr rys. O-D09

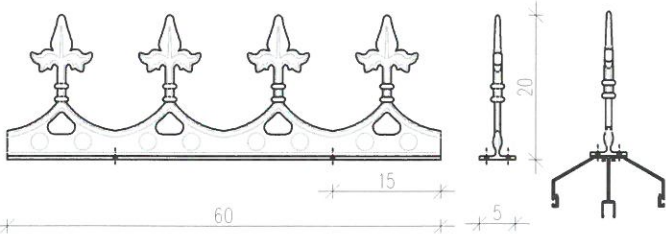

ELEMENT ZDOBNICZY NA KALENICY, SKALA 1:10