


DETAL BALUSTRADY GALERII, WIDOK, skala 1:20

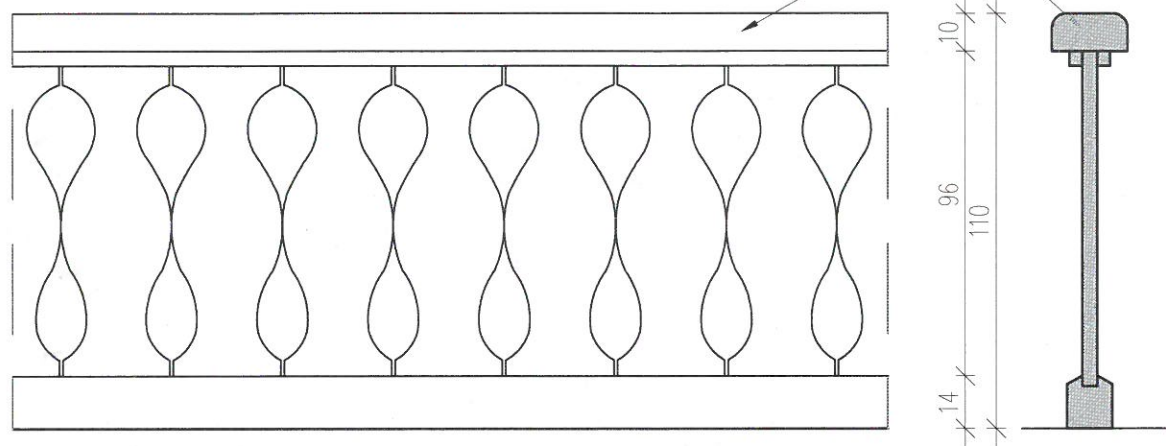

URZĄD MIASTA KALISZA
WYDZIAŁ BUDOWNICTWA
URBANISTYKI I ARCHITEKTURY

pochwył
drewniany

UWAGA!

1. Wszystkie wymiary i rzędnę BEZWZGLĘDNE SPRAWDZIĆ NA BUDOWIE przed przystąpieniem do prac budowlanych i montażowych.
2. Wszystkie wymiary podano w centymetrach.
3. Rysunki architektoniczne rozpatrywać łącznie z rysunkami branżowymi instalacji sanitarnych i elektrycznych, projektem konstrukcji oraz opisem technicznym.
4. Przed zamówieniem elementów niewykonywanych na budowie wszystkie wymiary należy sprawdzić i domierzyć na budowie pod przyszły montaż. W razie potrzeby elementy podlegające zamówieniu należy dostosować do stanu faktycznego.



temat.
BUDOWA NOWEGO UKŁADU KOMUNIKACYJNEGO,
DOMKU SZWAJCARSKIEGO, BUDYNKU ORANŻERII,
ROZBUDOWY TOALETY MIEJSKIEJ WRAZ Z INFRASTRUKTURĄ
TECHNICZNĄ W RAMACH ZADANIA PN. „NOCE I
DNI—REWALORYZACJA ZABYTKOWEGO PARKU MIEJSKIEGO
W KALISZU”

ŁUKASZ SZLEPER LSPROJEKT

NIP: 9491673628, REGON: 020378237, adres: ul. Mydlarskiego 19, 54-079 Wrocław
tel. kom. 603 950 959, tel. biuro 607 725 026, e-mail: biuro@lspprojekt.pl www.lspprojekt.pl

inwestor Miasto Kalisz, Główny Rynek 20, 62-800 Kalisz,
woj. wielkopolskie


lokalizacja Obręb: 035 Śródmieście II, dz. nr: 109/3,
Obręb: 034 Śródmieście I, dz. nr: 2, 3, 4, 5/1, 5/2, 6/1,
Obręb: 026B Śródmieście, dz. nr: 17/20, 17/18,
17/15, 17/14, 17/13,
Obręb: 025 Śródmieście, dz. nr: 79/4, 79/3,

Kalisz, woj. wielkopolskie

tytuł rys. PROJEKT BUDOWLANY
DETAL BALUSTRADY GALERII


branża ARCHITEKTURA	PROJEKTANT: mgr inż. arch Łukasz Szleper nr upr. 40/09/DOIA	podpis:
	SPRAWDZAJĄCY: mgr inż. arch Ewa Smolakowska nr upr. 13/99/DUW	podpis:
	OPRACOWANIE: mgr inż. arch Sabina Korycka	podpis:
skala rys. 1:20	data 12.2017	nr rys. DS-10

DETAL BALUSTRADY ZEWNĘTRZNEJ PRZY GALERII,
WIDOK, SKALA 1:10

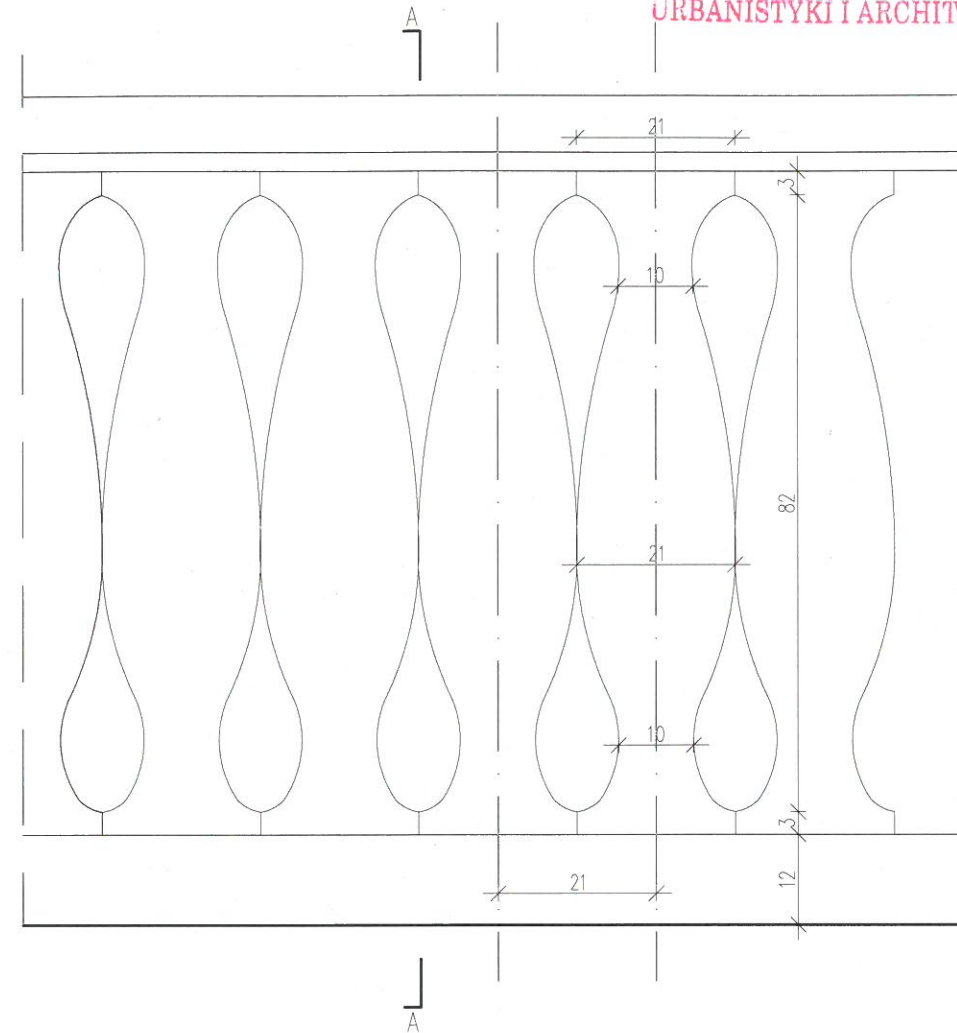

URZĄD MIASTA KALISZA
WYDZIAŁ BUDOWNICTWA
URBANISTYKI I ARCHITEKTURY

DETAL BALUSTRADY ZEWNĘTRZNEJ
PRZY GALERII, PRZEKRÓJ PIONOWY,
SKALA 1:10

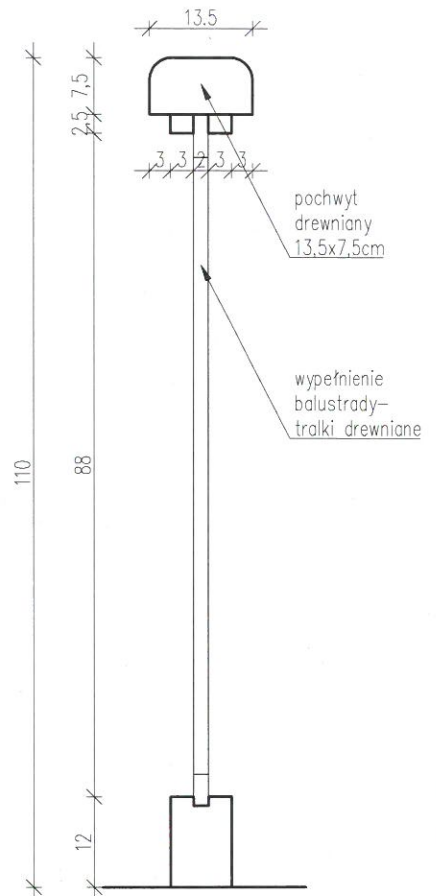

pochwył
drewniany
13,5x7,5cm

wypełnienie
balustrady-
tralki drewniane

UWAGA:

1. Wszystkie wymiary i rzędnę należy sprawdzić na budowie przed przystąpieniem do prac budowlanych i montażowych. Wszystkie poziomy podano w metrach, wymiary w centymetrach.
2. Rysunki architektoniczne rozpatrywać łącznie z rysunkami branżowymi instalacji sanitarnych i elektrycznych, projektem konstrukcji oraz opisem technicznym.
3. Elementy drewniane na elewacji należy pomalować lazurą do drewna w kolorze orzechowym.
-Pierwszym etapem prac jest zabezpieczenie bezbarwnym impregnatem, który zapewni ochronę przed wnikaniem wody oraz działaniem pleśni, grzybów i mikroorganizmów.
-Następnie należy nałożyć lazurę w 2 warstwach.



temat.
BUDOWA NOWEGO UKŁADU KOMUNIKACYJNEGO,
DOMKU SZWAJCARSKIEGO, BUDYNKU ORANŻERII,
ROZBUDOWY TOALETY MIEJSKIEJ WRAZ Z INFRASTRUKTURĄ
TECHNICZNĄ W RAMACH ZADANIA PN. „NOCE I
DNI—REWALORYZACJA ZABYTKOWEGO PARKU MIEJSKIEGO
W KALISZU”

ŁUKASZ SZLEPER LSPROJEKT

NIP: 9491673628, REGON: 020378237, adres: ul. Mydlarskiego 19, 54-079 Wrocław
tel. kom. 603 950 959, tel. biuro 607 725 026, e-mail: biuro@lspprojekt.pl www.lspprojekt.pl

inwestor Miasto Kalisz, Główny Rynek 20, 62-800 Kalisz,
woj. wielkopolskie

lokalizacja Obręb: 035 Śródmieście II, dz. nr: 109/3,
Obręb: 034 Śródmieście I, dz. nr: 2, 3, 4, 5/1, 5/2, 6/1,
Obręb: 026B Śródmieście, dz. nr: 17/20, 17/18,
17/15, 17/14, 17/13,
Obręb: 025 Śródmieście, dz. nr: 79/4, 79/3,

Kalisz, woj. wielkopolskie

tytuł rys. PROJEKT BUDOWLANY
BUDYNEK DOMKU SZWAJCARSKIEGO—DETAL BALUSTRADY
ZEWNĘTRZNEJ PRZY GALERII

branża ARCHITEKTURA	PROJEKTANT: mgr inż. arch Łukasz Szleper nr upr. 40/09/DOIA	podpis:
	SPRAWDZAJĄCY: mgr inż. arch Ewa Smolakowska nr upr. 13/99/DUW	podpis:
	OPRACOWANIE: mgr inż. arch Dagmara Kloska	podpis:
skala rys. 1:10	data 12.2017	nr rys. DS-D01