
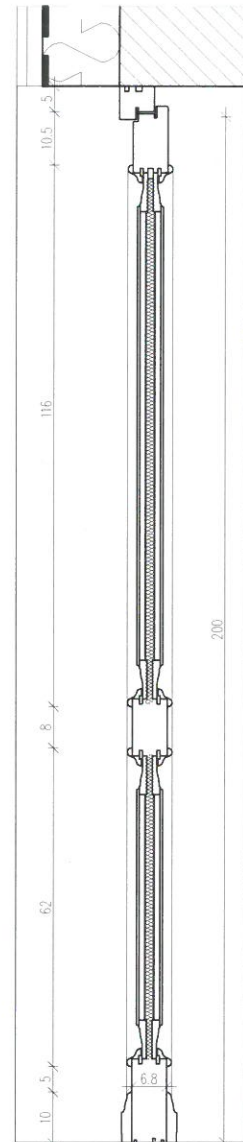


247L


**URZĄD MIASTA KALISZA
WYDZIAŁ BUDOWNICTWA
URBANISTYKI I ARCHITEKTURY**

WIDOK Z ZEWNĄTRZ, SKALA 1:10

PRZEKRÓJ PIONOWY, SKALA 1:10

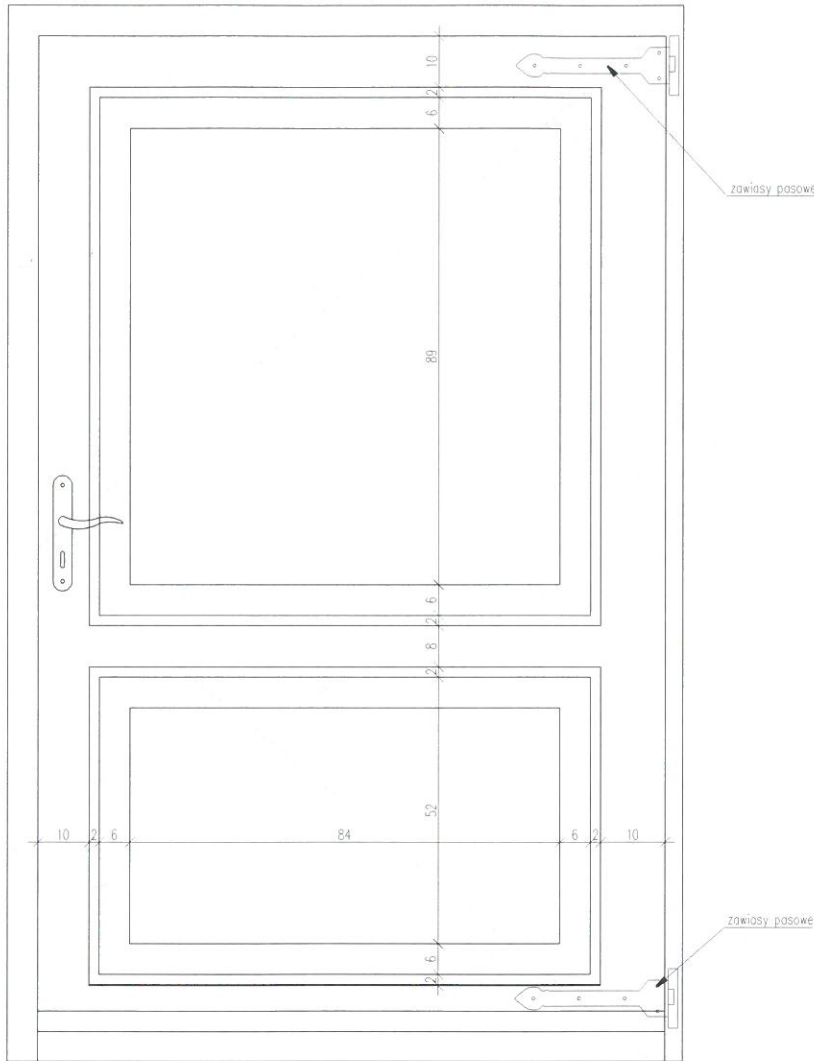



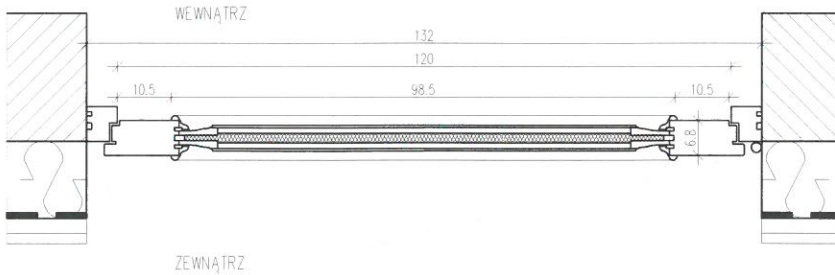

PRZEKRÓJ POZIOMY, SKALA 1:10



UWAGA:

1. Wszystkie wymiary i rzędnie należy sprawdzić na budowie przed przystąpieniem do prac budowlanych i montażowych. Wszystkie poziomy podano w metrach, wymiary w centymetrach.
2. Detal stolarki drzwiowej przedstawia propozycję drzwi stylizowanych drewnianych z podziałami, płycinami oraz przeszkleniem. Wszelkie informacje dotyczące montażu skonsultować z wybranym producentem.
3. W ramach wykonawstwa należy wykonać jeden egzemplarz stolarki "na gotowo" według przedstawionego projektu i przedstawić prototyp stolarki do zatwierdzenia przez Wielkopolski Wojewódzki Urząd Ochrony Zabytków w Poznaniu Delegatura w Kaliszu.
4. Elementy drewniane na elewacji należy pomalować lazurą do drewna w kolorze orzechowym.
-Pierwszym etapem prac jest zabezpieczenie bezbarwnym impregnatem, który zapewni ochronę przed wnikaniem wody oraz działaniem pleśni, grzybów i mikroorganizmów.
-Następnie należy natrzeć lazurę w 2 warstwach.

		temat: BUDOWA NOWEGO UKŁADU KOMUNIKACYJNEGO, DOMKU SZWAJCARSKIEGO, BUDYNKU ORANŻERII, ROZBUDOWY TOALETY MIEJSKIEJ WRAZ Z INFRASTRUKTURĄ TECHNICZNĄ W RAMACH ZADANIA PN "ROCE I DNE - REWALORYZACJA ZABYTKOWEGO PARKU MIEJSKIEGO W KALISZU*"	
		ŁUKASZ SZLEPER LSPROJEKT NIP: 9491673628, REGON: 020378237, adres: ul Mydlarskiego 19, 54-079 Wrocław tel kom: 603 950 959, tel biuro: 607 725 026, e-mail: biuro@lspprojekt.pl www.lspprojekt.pl	
inwestor: Miasto Kalisz, Główny Rynek 20, 62-800 Kalisz, woj. wielkopolskie		lokalizacja: OBRĘB: 035 ŚRÓDMIEŚCIE II, DZ. NR: 109/3, OBRĘB: 034 ŚRÓDMIEŚCIE I, DZ. NR: 2, 3, 4, 5/1, 5/2, 6/1, OBRĘB: 026B ŚRÓDMIEŚCIE, DZ. NR: 17/21, 17/20, 17/18, 17/15, 17/14, 17/13, 17/10 OBRĘB: 025 ŚRÓDMIEŚCIE, DZ. NR: 79/4, 79/3, 7/5 Kalisz, woj. wielkopolskie.	
tytuł rys: PROJEKT BUDOWLANY BUDYNEK DOMKU SZWAJCARSKIEGO - DETAL STOLARKI DRZWIOWEJ ZEWNĘTRZNEJ			
branża: ARCHITEKTURA	PROJEKTANT: mgr inż. arch. Łukasz Szleper nr. upr. 40/09/DOIA	podpis: 	
	SPRAWDZAJĄCY: mgr inż. arch. Ewa Smolakowska nr. upr. 15/99/DUW	podpis: 	
	OPRACOWANIE: mgr inż. arch. Dagmara Kłoska	podpis: 	
skala rys: 1:10	data: 12 2017	nr. rys: DS-D11	